

Nr. R/026/1-E

Vooruitgangstraat, 189 - 1030 Brussel - tel. 02/238.94.11.



SPOELSYSTEEM

ing. Gunter Mathieu
teammanager Assettechnologie

ir. Cindy Vermeire
directeur Operaties

WIJZIGINGEN (VERSIE)

DATUM

Eerste uitgave (voorheen Nr 061-75/1). (A)

14-11-1975

Model zonder spoelleiding (met kamer) - deksel Ø 700 mm (norm) - kapstuk - weglaten van model 2 en 4. (B)

14-01-1991

Lichaam in PE (ipv staal) - weglaten van model: zonder spoelleiding. (C)

22-09-1998

Smartsketch versie. (C)

22-10-2001

Aanpassen van de PE 100 Té-stukken + spoelleiding naar beek in ductiel gietijzer + plaatsen van stutblok ondersteuning. (D)

12-09-2011

AutoCAD-versie. Vervangen verwijzing naar T.V./057/6 door verwijzing naar T.V./057/9 en T.V./057/10. Vervangen verwijzing naar T/051/2 door verwijzing naar T/051/1. (E)

05-02-2026

Getekend door :


Aantal pagina's :


Brussel,

618 - 602- 644/JT - MD - WR


6

05 februari 2026

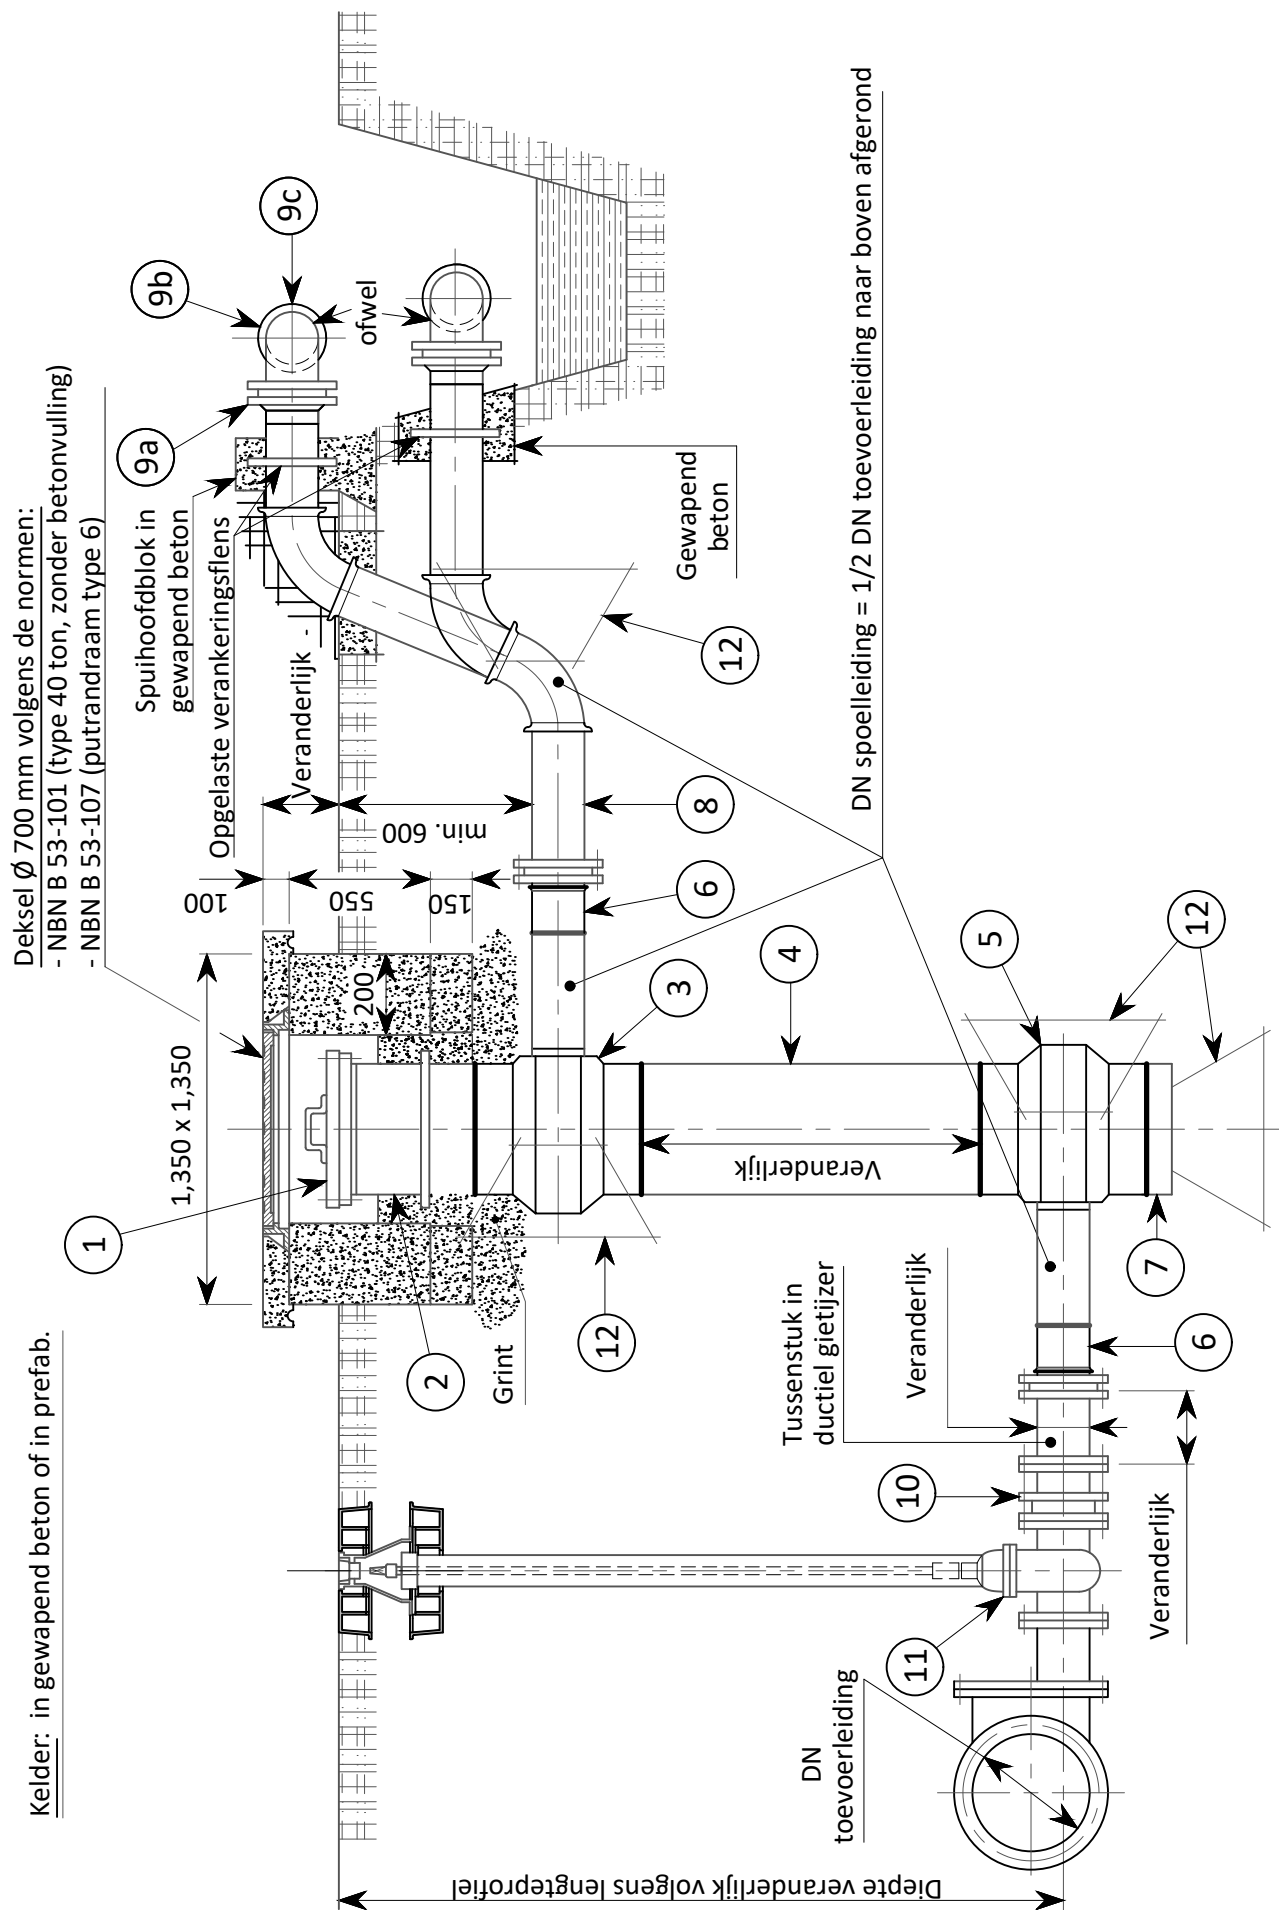


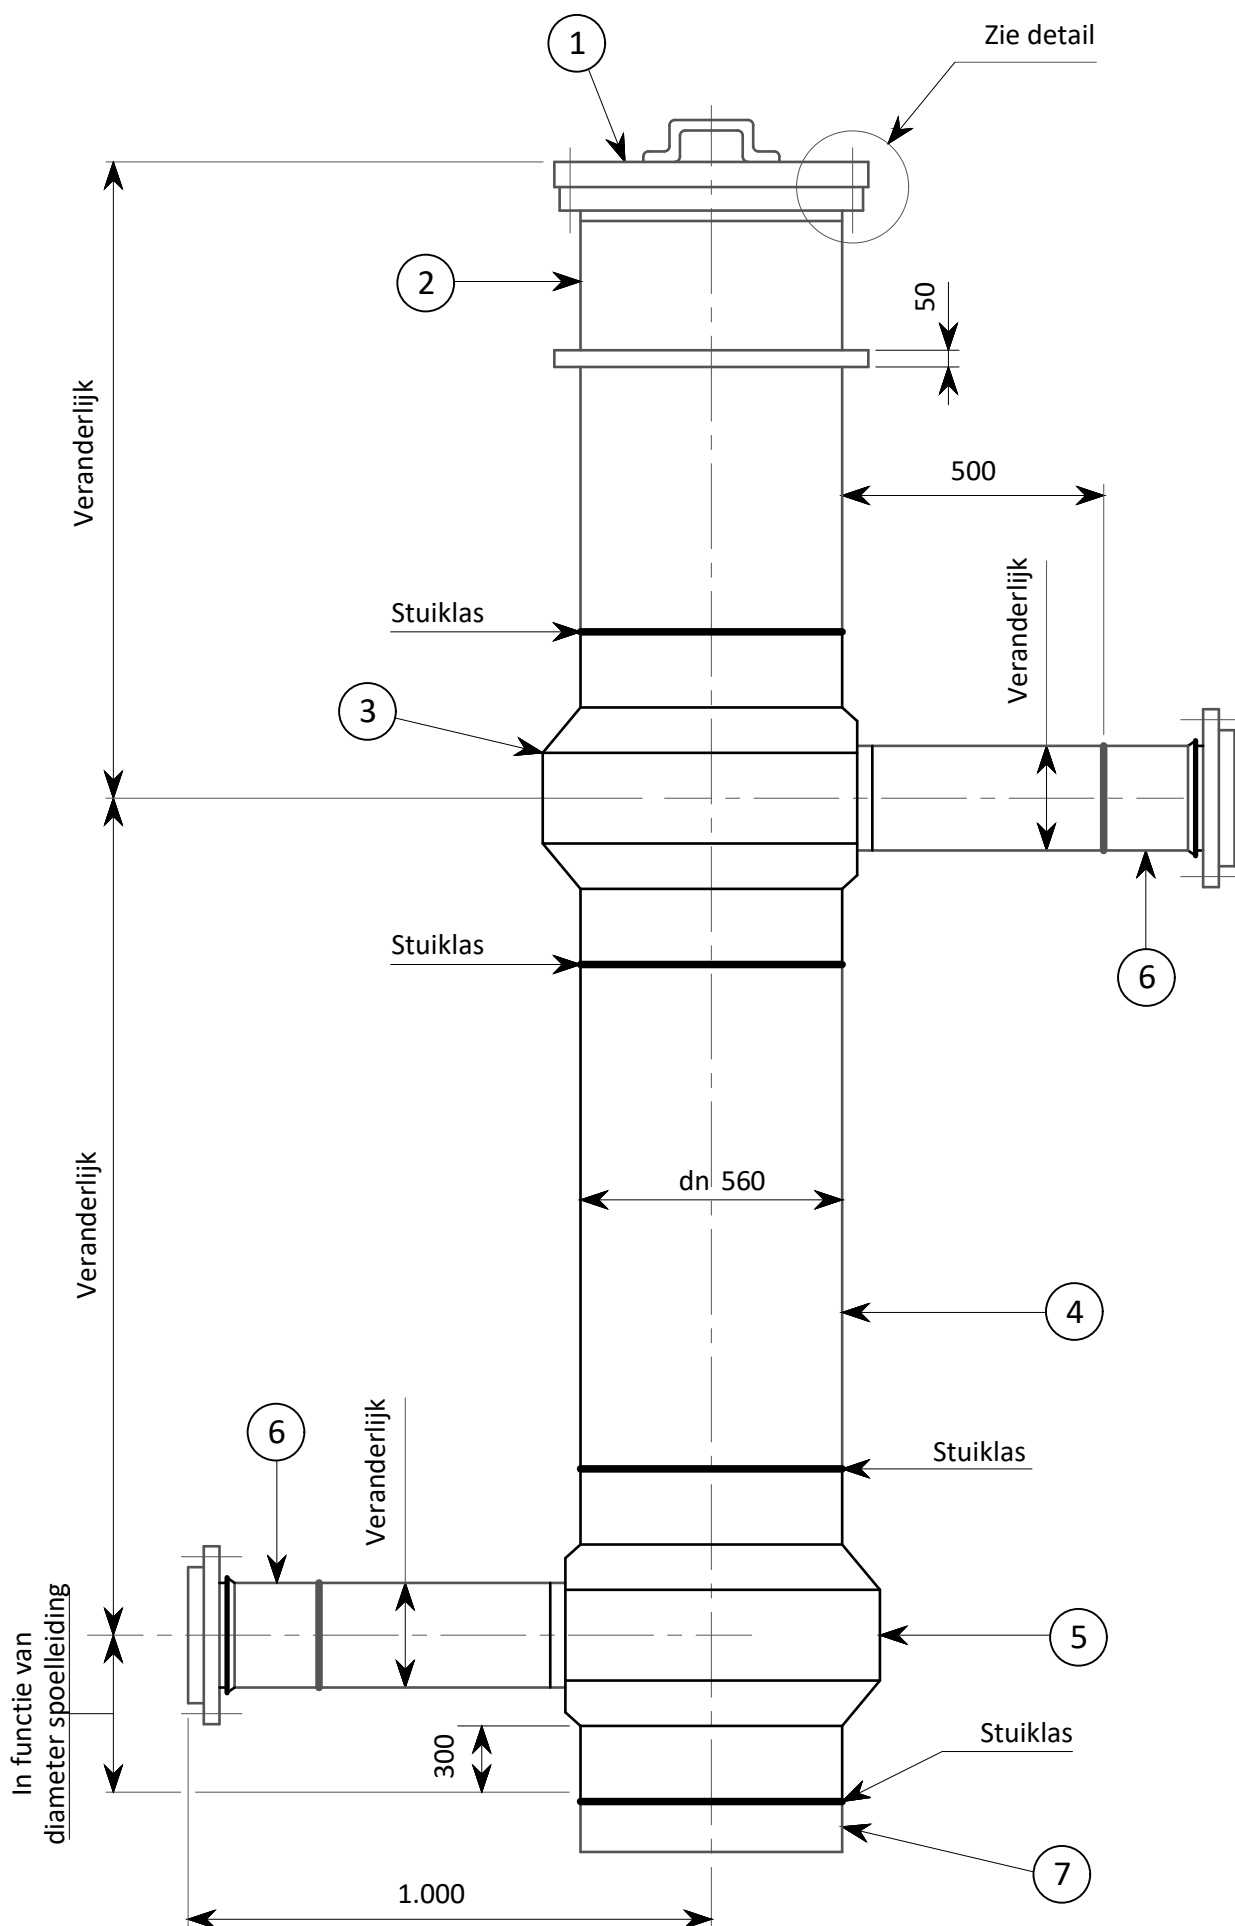

Handvat - 2 stuks

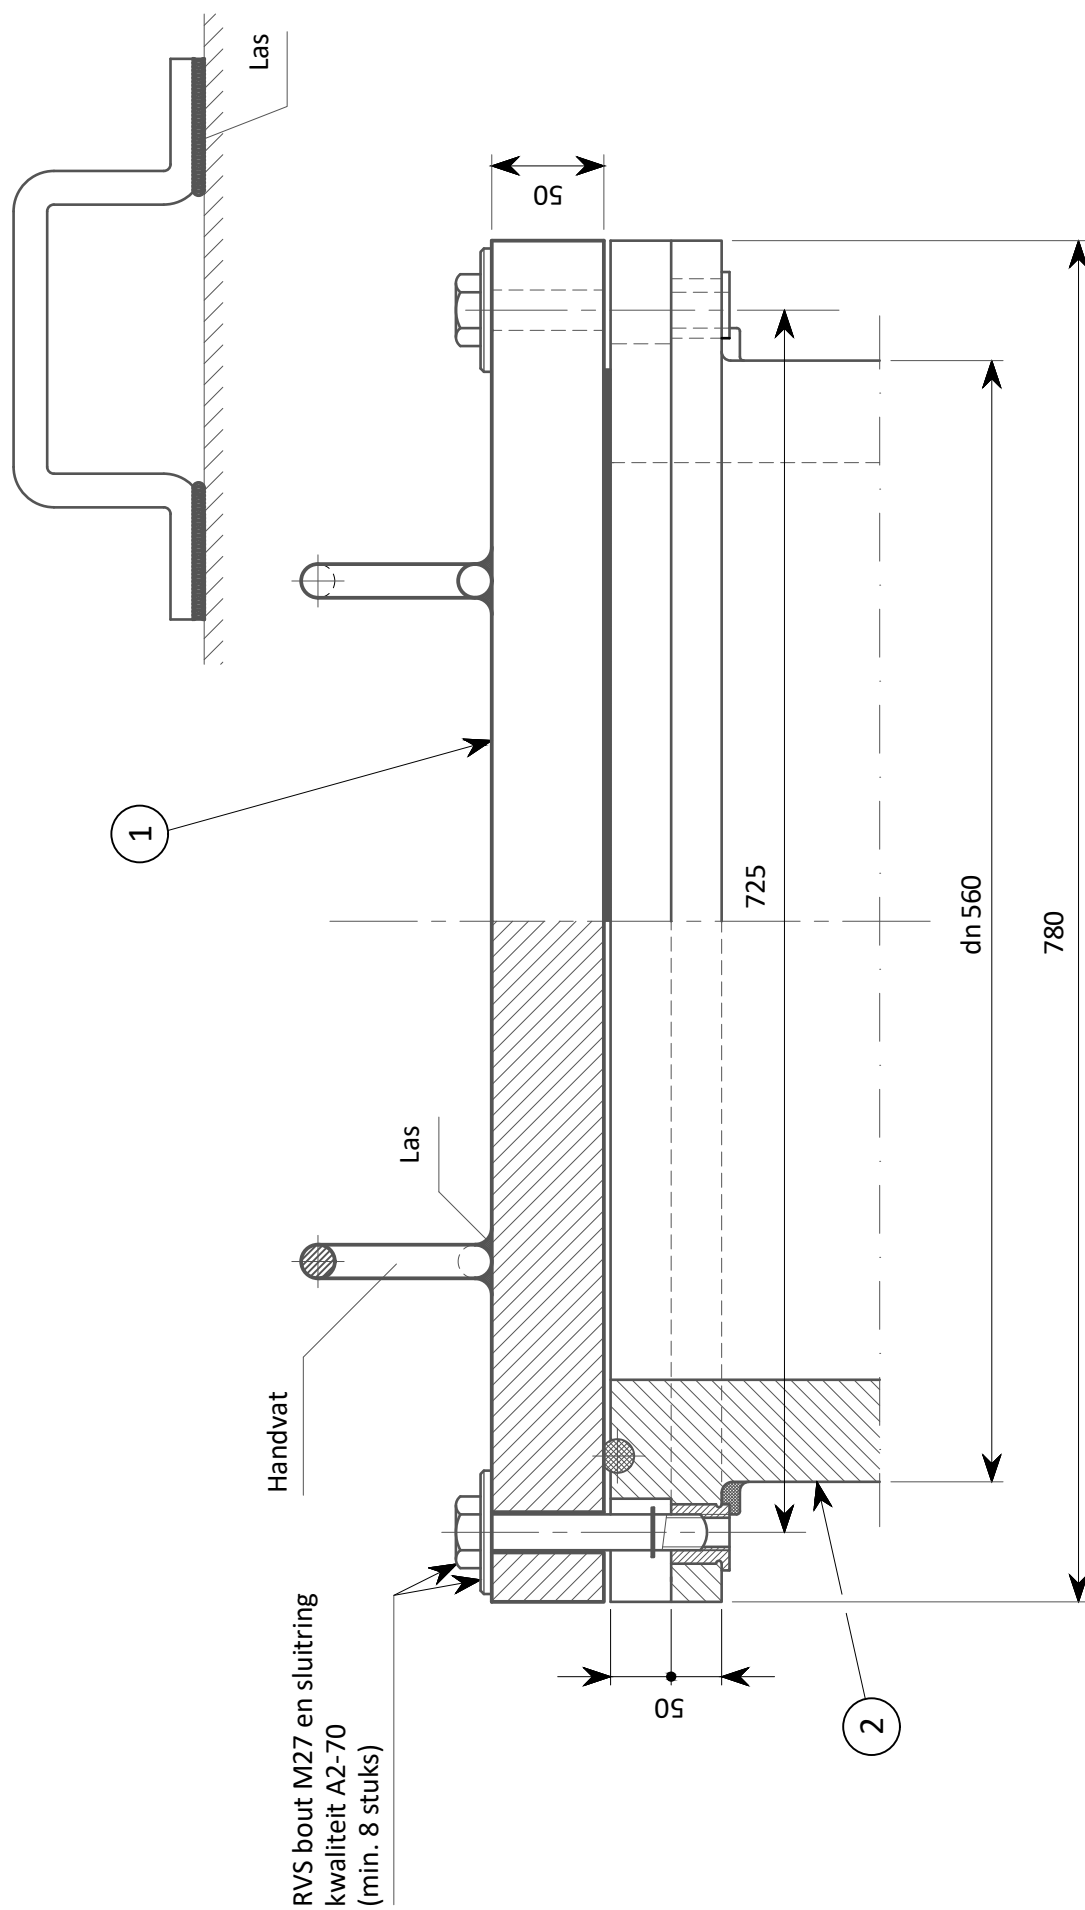

DETAIL - BOUTVERBINDING

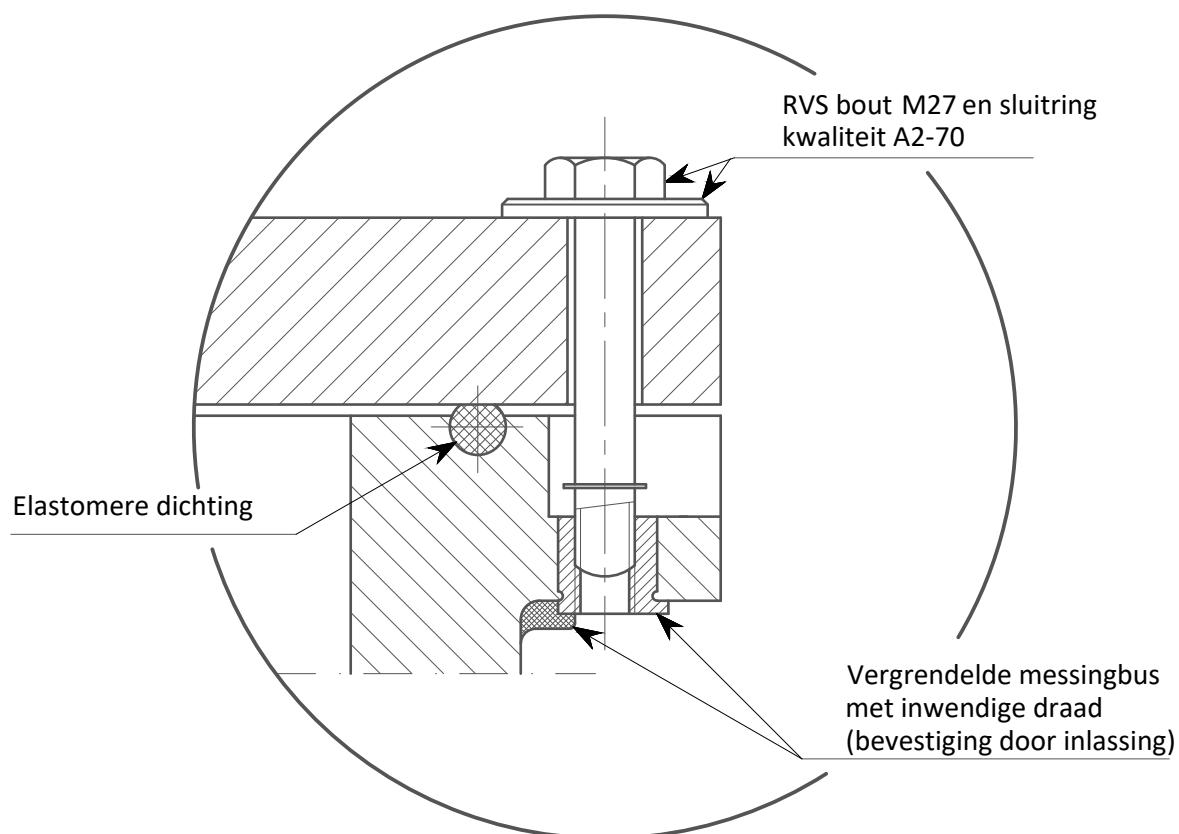

MATERIALEN STUKLIJST

1. PE 100 afsluitdeksel met flensaansluiting DN 600 (zie detailtekening), waterdichtheid 2 bar.
2. Buisstuk PE 100 - SDR 17 dn 560 met flensaansluiting DN 600 en verankeringsrib.
3. PE 100 Té-stuk SDR 17 dn 560 spuit-spie met variabele DN - SDR 11 volgens T.V./057/10.
4. PE 100 buisstuk SDR 11 dn 560 volgens T.V./057/9 met variabele lengte volgens plaatselijke situatie.
5. PE 100 Té-stuk SDR 17 dn 560 spuit-spie met variabele dn SDR 11 volgens T.V./057/10.
6. PE 100 kraag SDR 11 met losse flens PN 10 volgens T.V./057/10.
7. PE 100 eindkap SDR 11 (uit vol materiaal uitgedraaid of gespoten).
8. Ductiel gietijzeren spoelleiding (trekvaste buizen en hulpstukken) met DN (= 1/2 DN toevoerleiding naar boven afgerond), volgens T.V./058/3.
- 9a. Ductiel gietijzeren trekvaste opzetflens PN 10 voor PE 100 - SDR 11 (DN volgens plaatselijke situatie).
- 9b. Ductiel gietijzeren bocht (90°, 45° of 30° volgens plaatselijke situatie) PN 10 flens-flens met DN volgens plaatselijke situatie.
- 9c. Ductiel gietijzeren afdichtingsklep met flensaansluiting PN 10.
10. Gietijzeren demonteerkoppeling volgens T/051/1 met DN in functie van de spoelleiding.
11. Gietijzeren schuifafsluiter volgens T.V./011/1 met DN in functie van de spoelleiding en voor DN ≥ 300 eveneens volgens de eisen van T.V./011/1, met uitzondering van de weerstands- en bedieningskoppel.
12. Stutblok ondersteuning spoelsysteem in functie van de locale ondergrond.

* De ductiel gietijzeren hulpstukken / afdichtingsklep moet bekleed zijn met epoxypoederbekleding volgens T.V./092/2.

BELANGRIJK:

Aan de identificatie van de typeplannen en technische steekkaarten, waarvan in de tekst melding wordt gemaakt, ontbreekt de alfabetische aanwijzer; deze aanwijzer heeft betrekking op de editie; de in beschouwing te nemen documenten zijn steeds deze met de recentste datum.