

# TYPE PLAN

**Nr. T/069/1-B**

Vooruitgangstraat, 189 - 1030 Brussel - tel. 02/238.94.11. - fax. 02/230.97.98.

ing. Jos Robeyns  
afdelingsadviseur

**PIN:**

**- voor klembeugel**

ir. Luc Keustermans  
technisch directeur

**- voor T-steunstuk**

dr. Stan Beernaert  
directeur generaal

**WIJZIGINGEN:**

**DATUM:**

Nederlandstalige versie (B).

21 - 09 - 1988

Clariscad versie (B).

20 - 04 - 1994

SmartSketch versie (B).

28 - 08 - 2001

Getekend door:

Aantal pagina's:

Brussel,

Prijs:


Bureel 644 / D.R.

3.



28 augustus 2001.

Groep 2.

# PIN VOOR KLEMBEUGEL

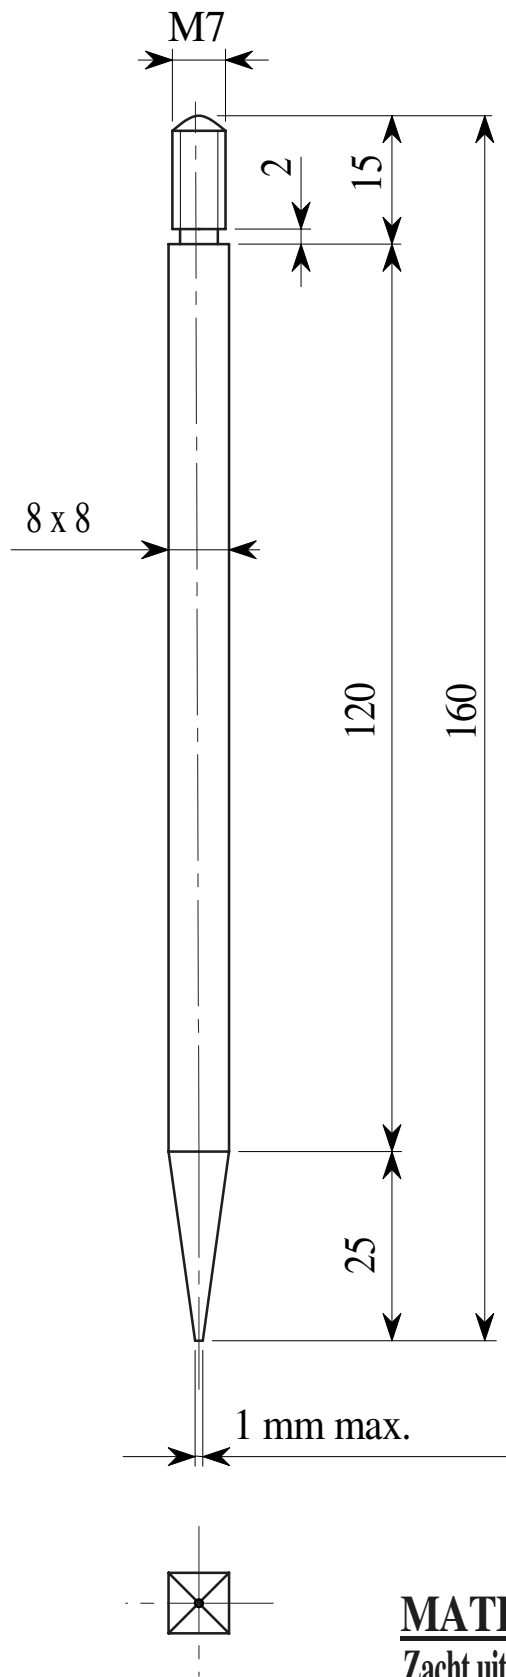

# PIN VOOR T-STEUNSTUK

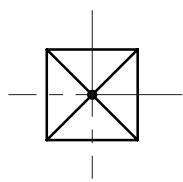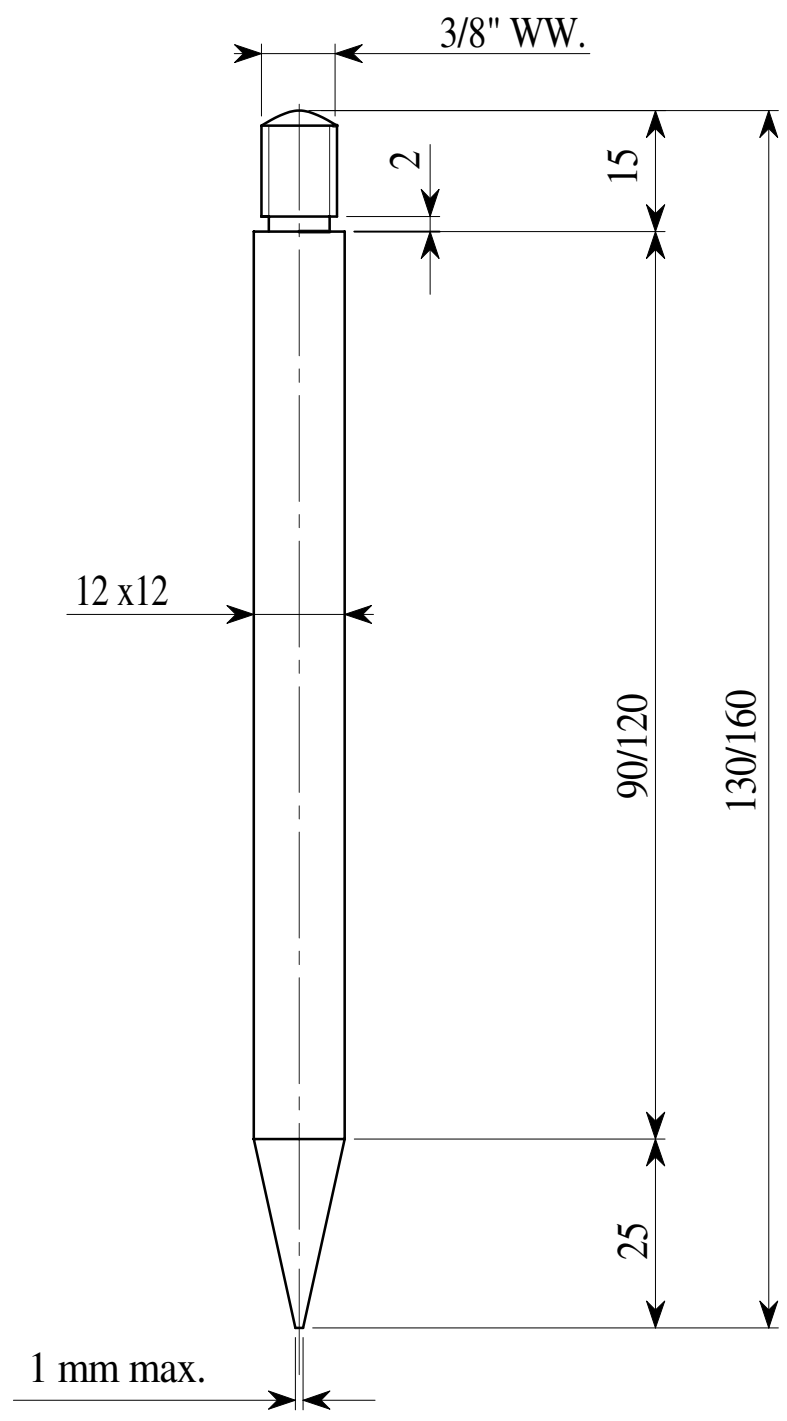

**MATERIAAL**  
Zacht uitgegloeid staal